



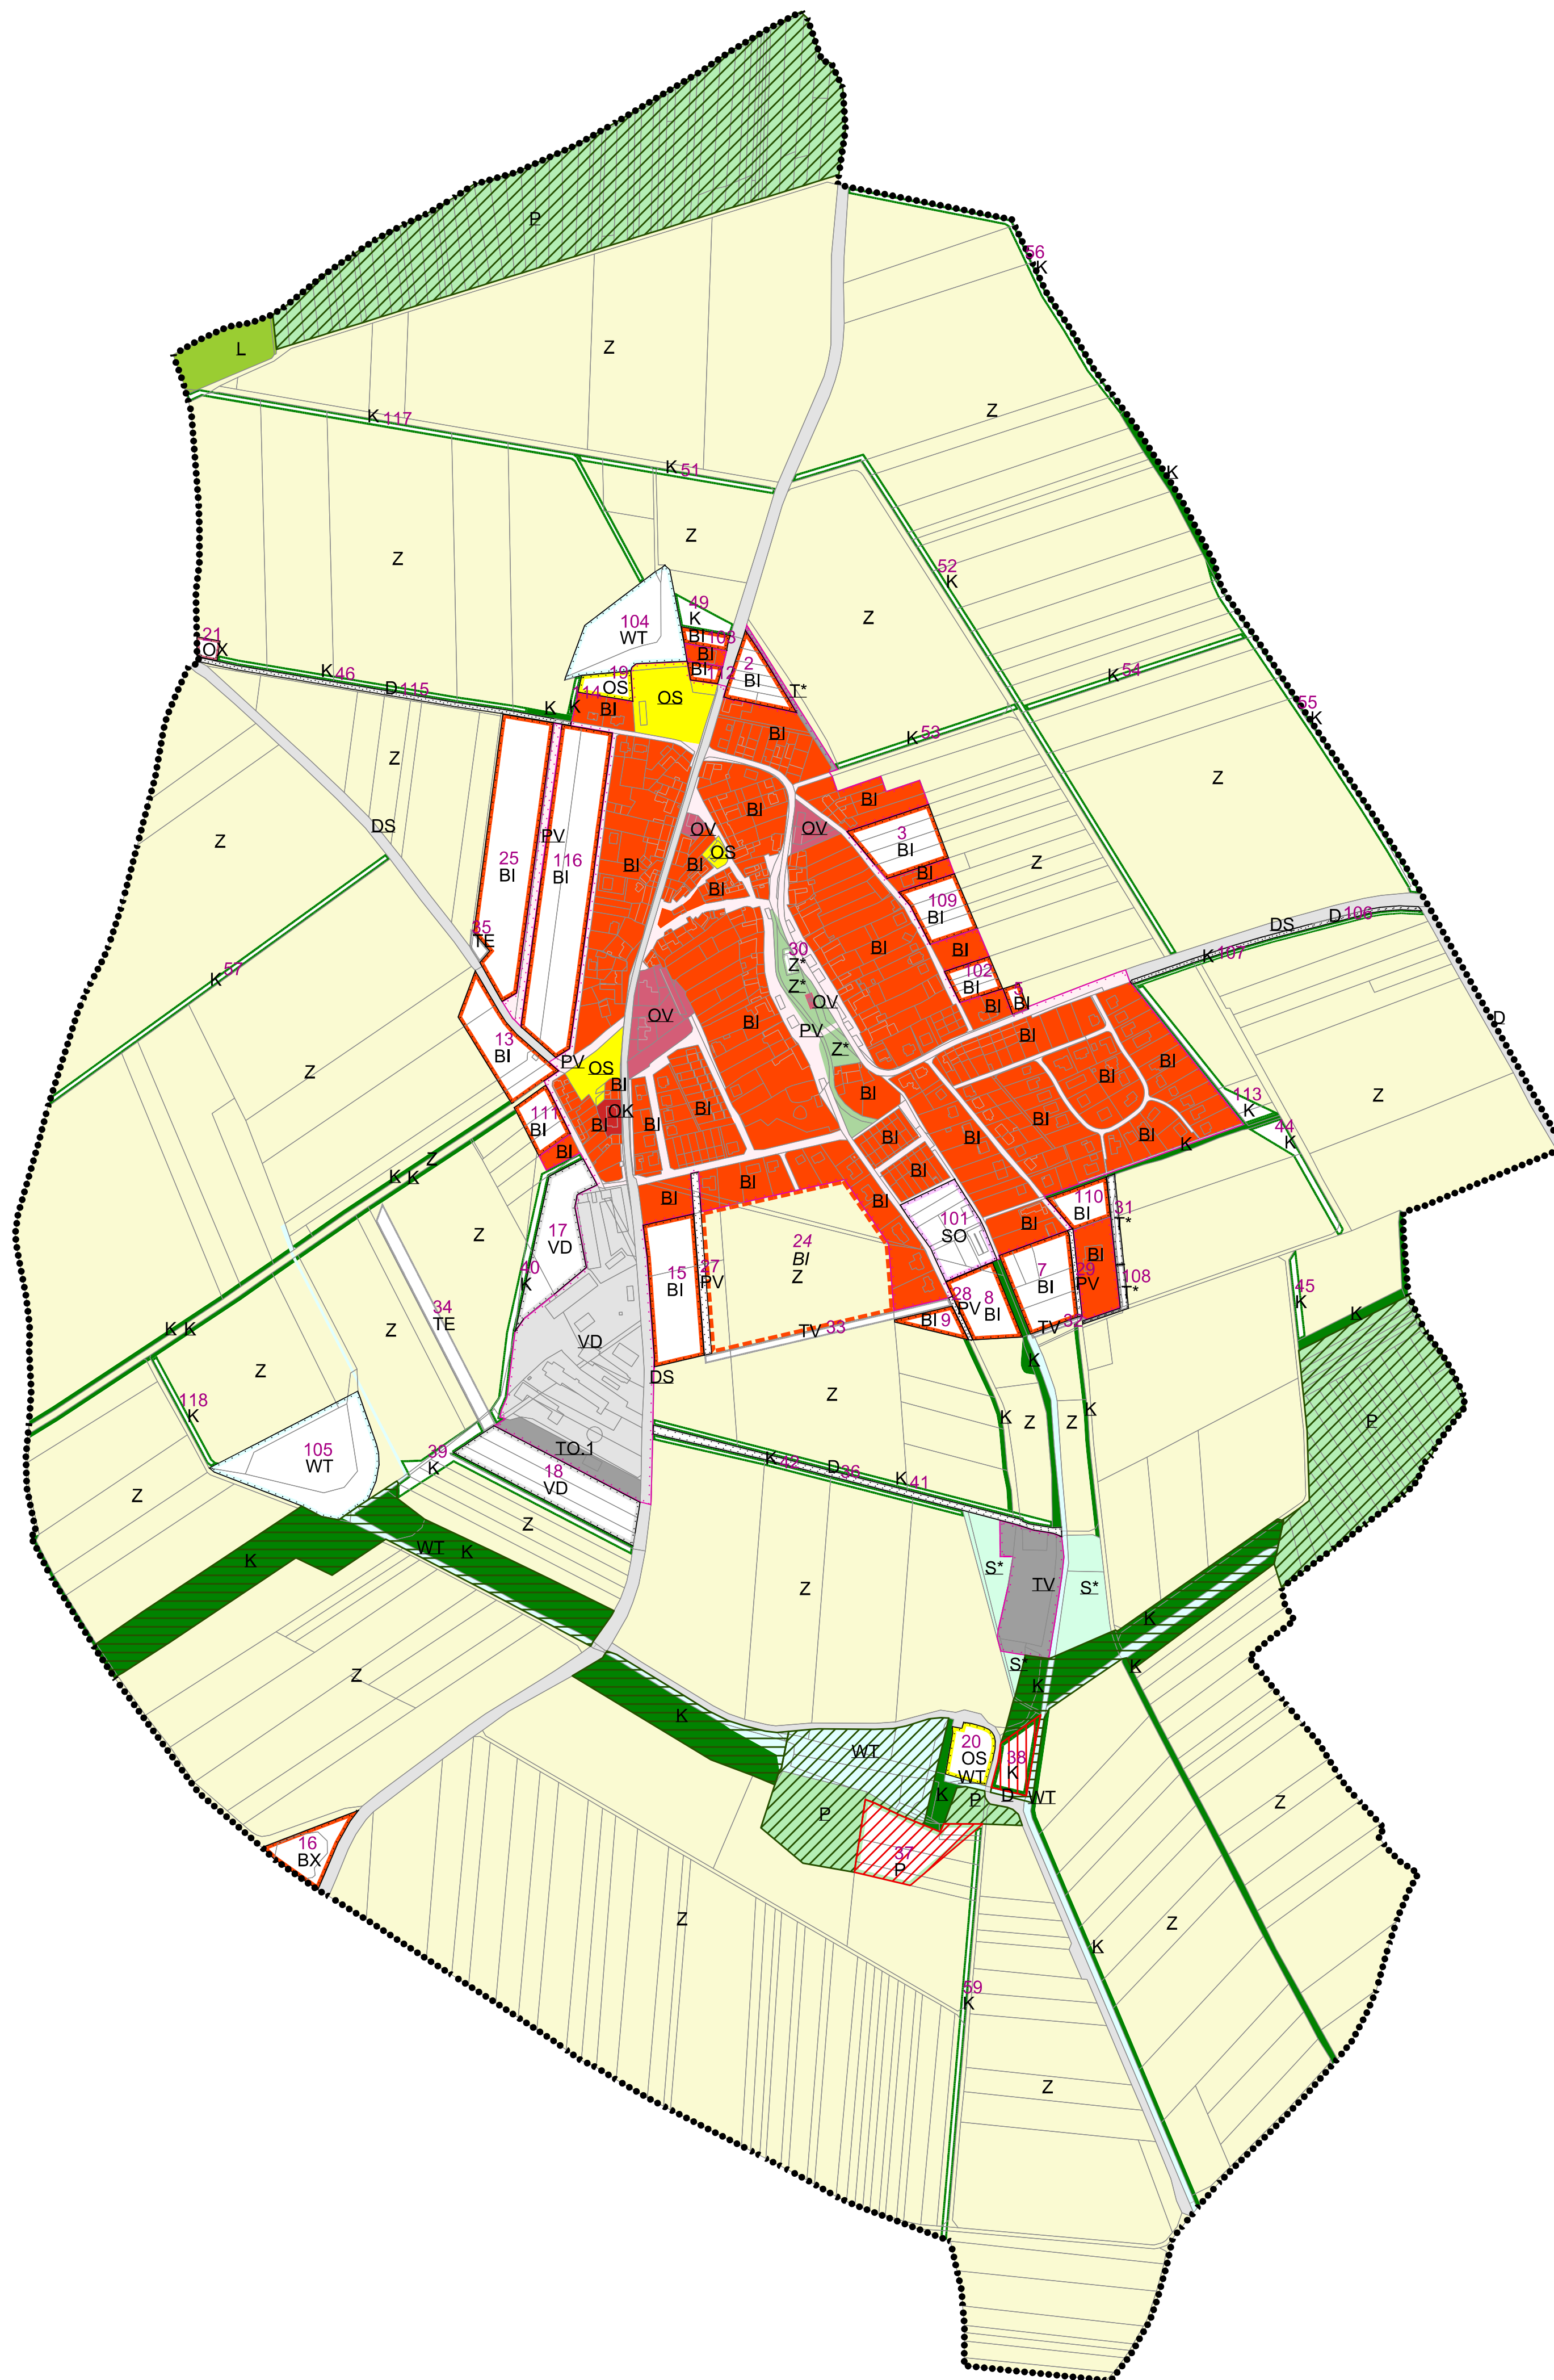

ÚZEMNÍ PLÁN MACHOVÁ ZMĚNA č. 1 - HLAVNÍ VÝKRES

Předpokládaná podoba po vydání změny č. 1

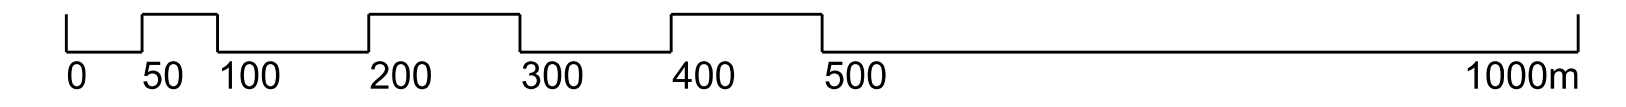

LEGENDA:

	ČÍSLO PLOCHY S ROZDÍLNÝM ZPŮSOBEM VYUŽITÍ
	HRANICE REŠENÉHO ÚZEMÍ
	PARCELNÍ KRESBA
	VNITŘNÍ KRESBA PARCEL
	HRANICE ZASTAVĚNÉHO ÚZEMÍ K 01.09.2019
	HRANICE ZASTAVITELNÝCH PLOCH
	PLOCHY SMÍŠENÉ OBYTNÉ
	PLOCHY INDIVIDUÁLNÍHO BYDLENÍ
	PLOCHY BYDLENÍ SPECIFICKÝCH FOREM
	PLOCHY VEŘEJNÉ VYBAVENOSTI
	PLOCHY KOMERČNÍCH ZAŘÍZENÍ
	PLOCHY OBČANSKÉHO VYBAVENÍ - PRO TĚLOVÝCHOVU A SPORT
	PLOCHY OBČANSKÉHO VYBAVENÍ SPECIFICKÝCH FOREM
	PLOCHY DOPRAVNÍ INFRASTRUKTURY
	PLOCHY PRO SILNIČNÍ DOPRAVU
	PLOCHY TECHNICKÉ INFRASTRUKTURY
	PLOCHY TECHNICKÉ INFRASTRUKTURY - VODNÍ HOSPODÁŘSTVÍ
	PLOCHY PRO ENERGETIKU
	PLOCHY PRO NAKLADÁNÍ S ODPADY
	PLOCHY VEŘEJNÝCH PROSTRANSTVÍ S PŘEVÁHOU ZPŮSOBNÝCH PLOCH
	PLOCHY PRO DROBNOU VÝROBU A VÝROBNÍ SLUŽBY
	PLOCHY VODNÍ A VODOHOSPODÁŘSKÉ - VODNÍ PLOCHY A TOKY
	PLOCHY SÍDELNÍ ZELENÉ
	PLOCHY KRAJINNÉ ZELENÉ
	PLOCHY PŘÍRODNÍ
	PLOCHY ZEMĚDĚLSKÉ
	PLOCHY LESNÍ
	PLOCHY SMÍŠENÉ NEZASTAVĚNÉHO ÚZEMÍ
	BIOCENTRUM ÚSES
	BIOKORIDOR ÚSES

KOD	Č.	POPIS	VÝMĚRA (ha)
SO	101	plochy smíšené obytné	0,72
BI	2	plochy bydlení individuálního	0,37
	3		0,59
	5		0,06
	7		0,72
	8		0,48
	9		0,16
	13		0,69
	15		0,97
	25		1,81
	102		0,22
	103		0,10
	109		0,43
	110		0,27
	111		0,29
	112		0,08
	116		2,23
BX	16	plochy bydlení specifických forem	0,41
OS	19	plochy občanského vybavení - pro tělovýchovu a sport	0,17
	20		0,32
OX	21	plochy občanského vybavení specifických forem	0,06
D	36	plochy dopravní infrastruktury	0,37
	106		0,18
	115		0,24
T*	31	plochy technické infrastruktury	0,10
	108		0,07
TV	32	plochy technické infrastruktury - vodní hospodářství	0,04
	33		0,29
TE	34	plochy pro energetiku	0,48
	35		0,04
PV	27	plochy veřejných prostranství s převahou zpevněných ploch	0,19
	28		0,03
	29		0,05
VD	17	plochy pro drobnou výrobu a výrobní služby	0,82
	18		1,06
WT	104	plochy vodní a vodo hospodářské - vodní plochy a toky	1,06
	105		1,60
Z*	30	plochy sídelní zelené	0,04
K	38	plochy krajinné zelené	0,30
	39		0,49
	40		0,33
	41		0,34
	42		0,26
	44		0,23
	45		0,10
	46		0,26
	49		0,16
	51		0,19
	52		0,62
	53		0,18
	54		0,21
	55		0,43
	56		0,36
	57		0,39
	59		0,39
	107		0,18
	113		0,28
	114		0,03
	117		0,49
	118		0,12
P	37	plochy přírodní	0,78

KOD	Č.	POPIS	VÝMĚRA (ha)
BI	24	plochy bydlení individuálního	3,34

ZÁZNAM O ÚČINNOSTI	
SPRÁVNÍ ORGÁN, KTERÝ ZMĚNU ÚP VYDAL	Zastupitelstvo obce Machov
DATA NABÝTÍ ÚČINNOSTI ZMĚNY ÚP	
PORIZOVATEL	Magistrát města Zlína
OPRÁVNĚNÁ ÚŘEDNÍ OSOBA JMÉNO, PŘÍJMĚNÍ	Jana Surovcová
FUNKCE	pořizovatel územního plánu
PODPIS (oprávněná úřední osoba pořizovatele)	otisk úředního razítka pořizovatele:

výtisk č.:	otisk autorizačního razítka:
------------	------------------------------

Příloha č. 4	
GENERALNÍ PROJEKTANT: sw architekti s.r.o. IČO 07173971 Na Moráni 1750/4 128 00 Praha 2	
ZODPOVĚDNÝ PROJEKTANT: Ing. Lubor Sawickí autorizovaný architekt ČKA 3654 gsm + 420 604 959 058 lubor.sawicki@swarchitekti.cz	
OBJEDNATEL: OBEC MACHOVÁ	Č. ZAKÁZKY: 14_19
	DATUM: 01/2020
ÚZEMNÍ PLÁN MACHOVÁ - ZMĚNA č. 1	MĚŘÍTKO 1:5 000
HLAVNÍ VÝKRES - Předpokládaná podoba po vydání změny č. 1	Č. VÝKRESU A/II.2