



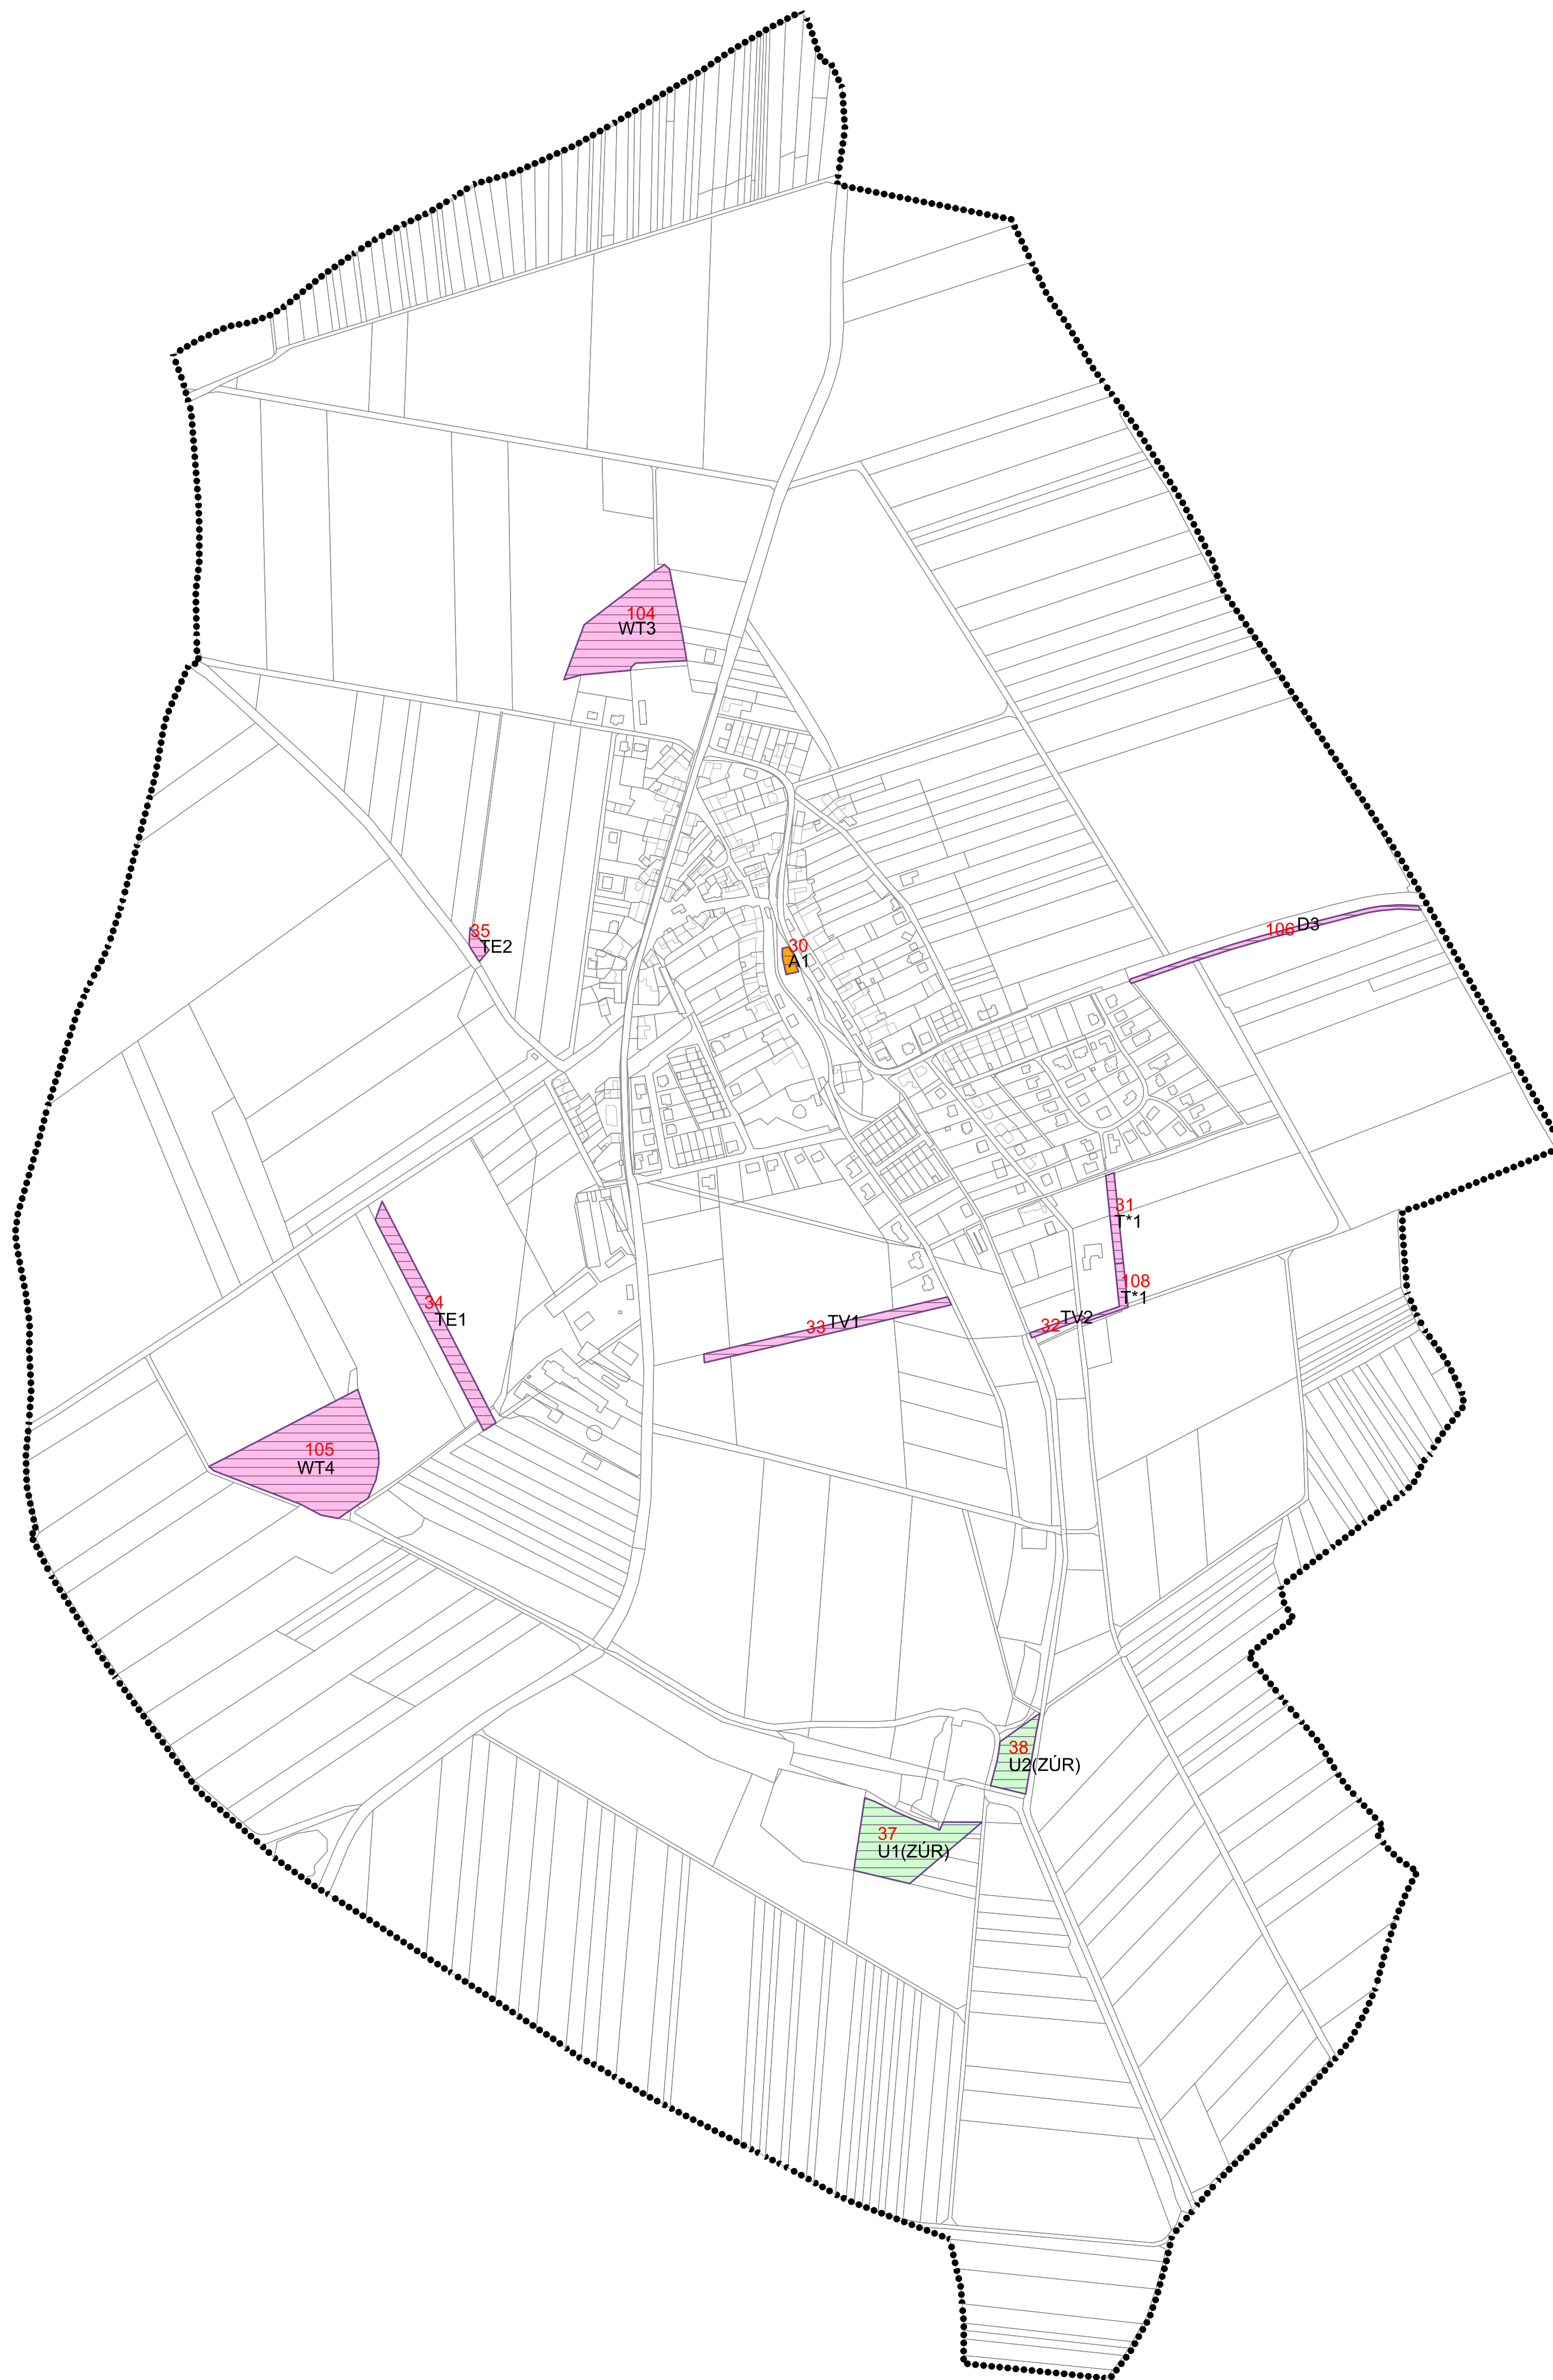

# ÚZEMNÍ PLÁN MACHOVÁ

## ZMĚNA č. 1 - VÝKRES VEŘEJNĚ PROSPĚŠNÝCH STAVEB, OPATŘENÍ A ASANACÍ

Předpokládaná podoba po vydání změny č. 1

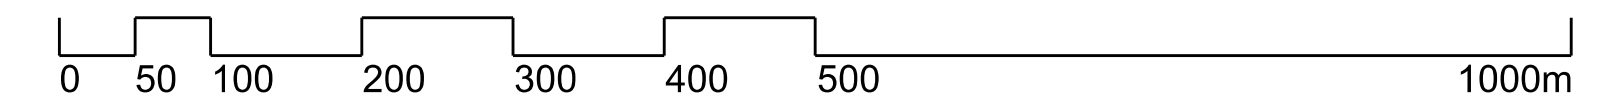

### LEGENDA:

- HRANICE ŘEŠENÉHO ÚZEMÍ
- PARCELNÍ KRESBA
- VNITŘNÍ KRESBA PARCEL
- VEŘEJNĚ PROSPĚŠNÉ STAVBY (VPS)
- VEŘEJNĚ PROSPĚŠNÁ OPATŘENÍ (VPO)
- ASANACE
- PLOCHY A KORIDORY S MOŽNOSTÍ VYVLASTNĚNÍ
- OZNAČENÍ VPS, VPO, ASANACE
- ČÍSLO PLOCHY S ROZDÍLNÝM ZPŮSOBEM VYUŽITÍ

označení VPS, VPO v ÚP	č. návrhové plochy s rozdílným způsobem využití	vyvlastnění	předkupní právo	označení VPS, VPO v ZÚR
D3	106	+	-	
T*1	31	+	-	
	108	+	-	
TV1	33	+	-	
TV2	32	+	-	
TE1	34	+	-	
TE2	35	+	-	
WT3	104	+	-	
WT4	105	+	-	
U1(ZÚR)	37	+	-	PU164
U2(ZÚR)	38	+	-	PU164
asanace				
A1	30	+	-	

Veřejná prospěšnost a právo vyvlastnění pro stavby a opatření s označením (ZÚR) vyplývá ze ZÚR ZK

ZÁZNAM O ÚČINNOSTI	
SPRÁVNÍ ORGÁN, KTERÝ ZMĚNU ÚP VYDAL	Zastupitelstvo obce Machov
DATUM NABYTÍ ÚČINNOSTI ZMĚNY ÚP	
PORIZOVATEL	Magistrát města Zlína
OPRAVNĚNÁ ÚŘEDNÍ OSOBA JMÉNO, PŘÍJMĚNÍ	Jana Surovcová
FUNKCE	pořizovatel územního plánu
PODPIS (oprávněná úřední osoba pořizovatele)	otisk úředního razítka pořizovatele:

	výisk č.:	otisk autorizačního razítka:
--	-----------	------------------------------

### Příloha č. 4

GENERALNÍ PROJEKTANT: sw architekti s.r.o.   IČO 07173971   Na Moráni 1750/4   128 00 Praha 2		
ZODPOVĚDNÝ PROJEKTANT: Ing. Lubor Sawickí   autorizovaný architekt ČKA 3654 gsm + 420 694 958 068   lubor.sawicki@swarchitekti.cz		
OBJEDNATEL: OBEC MACHOVÁ	Č. ZAKÁZKY: 14_19	DATUM: 01/2020
<b>ÚZEMNÍ PLÁN MACHOVÁ - ZMĚNA č. 1</b>	MĚŘÍTKO 1:5 000	Č. VÝKRESU A/II.3
VÝKRES VEŘEJNĚ PROSPĚŠNÝCH STAVEB, OPATŘENÍ A ASANACÍ - Předpokládaná podoba po vydání změny č. 1		