




ÚZEMNÍ PLÁN MACHOVÁ

ZMĚNA č. 1

VÝKRES VEŘEJNĚ PROSPĚŠNÝCH STAVEB, OPATŘENÍ A ASANACÍ

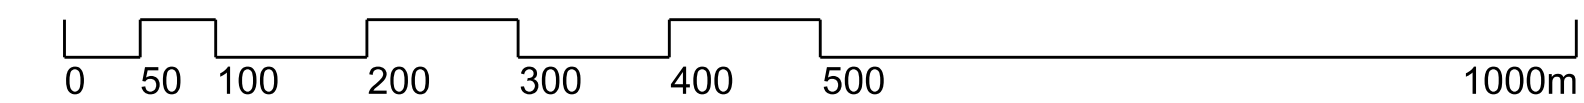

LEGENDA:

L28 HHRANICE LOKALIT ZMĚNY
VCESTNÉ OZNAČENÍ

PODOBA MĚNĚNÝCH PRVKŮ LOKALIT ZMĚNY Č. 1 V ÚČINNÉM ÚP

PARCELNÍ KRESBA
VNITRNÍ KRESBA PARCEL

VEŘEJNĚ PROSPĚŠNÉ STAVBY (VPS)
PLOCHY A KORIDORY S MOŽNOSTÍ VYVLASTNĚNÍ
WT1 OZNAČENÍ VPS
22 ČÍSLO PLOCHY S ROZDĚLNÝM ZPŮSOBEM VYUŽITÍ

OZN. LOK.	POPIS ZMĚNY
L21	Nově vymezená VPS č. 104 s označením WT3 vč. práva vyvlastnění (rozšíření původní VPS č. 23 s označením WT2 vč. práva vyvlastnění)
L22	Část VPS č. 23 s označením WT2 se vypouští vč. práva vyvlastnění
L23	Nově vymezená VPS č. 105 s označením WT4 vč. práva vyvlastnění (rozšíření původní VPS č. 22 s označením WT1 vč. práva vyvlastnění)
L24	Část VPS č. 22 s označením WT1 se vypouští vč. práva vyvlastnění
L28	Nově vymezená VPS č. 106 s označením D3 vč. práva vyvlastnění
L30	Nově vymezená VPS č. 108 s označením T1 vč. práva vyvlastnění
L31	VPS č. 36 s označením D1 se vypouští vč. práva vyvlastnění
L32	VPS č. 50 s označením D2 se vypouští vč. práva vyvlastnění

ZÁZNAM O ÚČINNOSTI

SPRÁVNÍ ORGÁN, KTERÝ ZMĚNU ÚP VYDAL	Zastupitelstvo obce Machová	otisk úředního razítka pořizovatele:
DATUM NABYTÍ ÚČINNOSTI ZMĚNY ÚP		
PORIZOVATEL	Magistrát města Zlína	
OPRÁVNĚNÁ ÚŘEDNÍ OSOBA JMÉNO, PŘÍJMĚNÍ	Jana Surovcová	
FUNKCE	pořizovatel územního plánu	
PODPIS (oprávněná úřední osoba pořizovatele)		

	výisk č.:	otisk autorizačního razítka:
--	-----------	------------------------------

Příloha č. 2

GENERALNÍ PROJEKTANT: sw architekti s.r.o. IČO 07173971 Na Moráni 1750/4 128 00 Praha 2		
ZODPOVĚDNÝ PROJEKTANT: Ing. Lubor Sawickí autorizovaný architekt ČKA 3654 gsm + 420 604 959 058 lubor.sawicki@swarchitekti.cz		
OBJEDNATEL: OBEC MACHOVÁ	Č. ZAKÁZKY: 14_19	DATUM: 01/2020
ÚZEMNÍ PLÁN MACHOVÁ - ZMĚNA č. 1	MĚŘÍTKO	Č. VÝKRESU
VÝKRES VEŘEJNĚ PROSPĚŠNÝCH STAVEB, OPATŘENÍ A ASANACÍ	1:5 000	A/II.3