



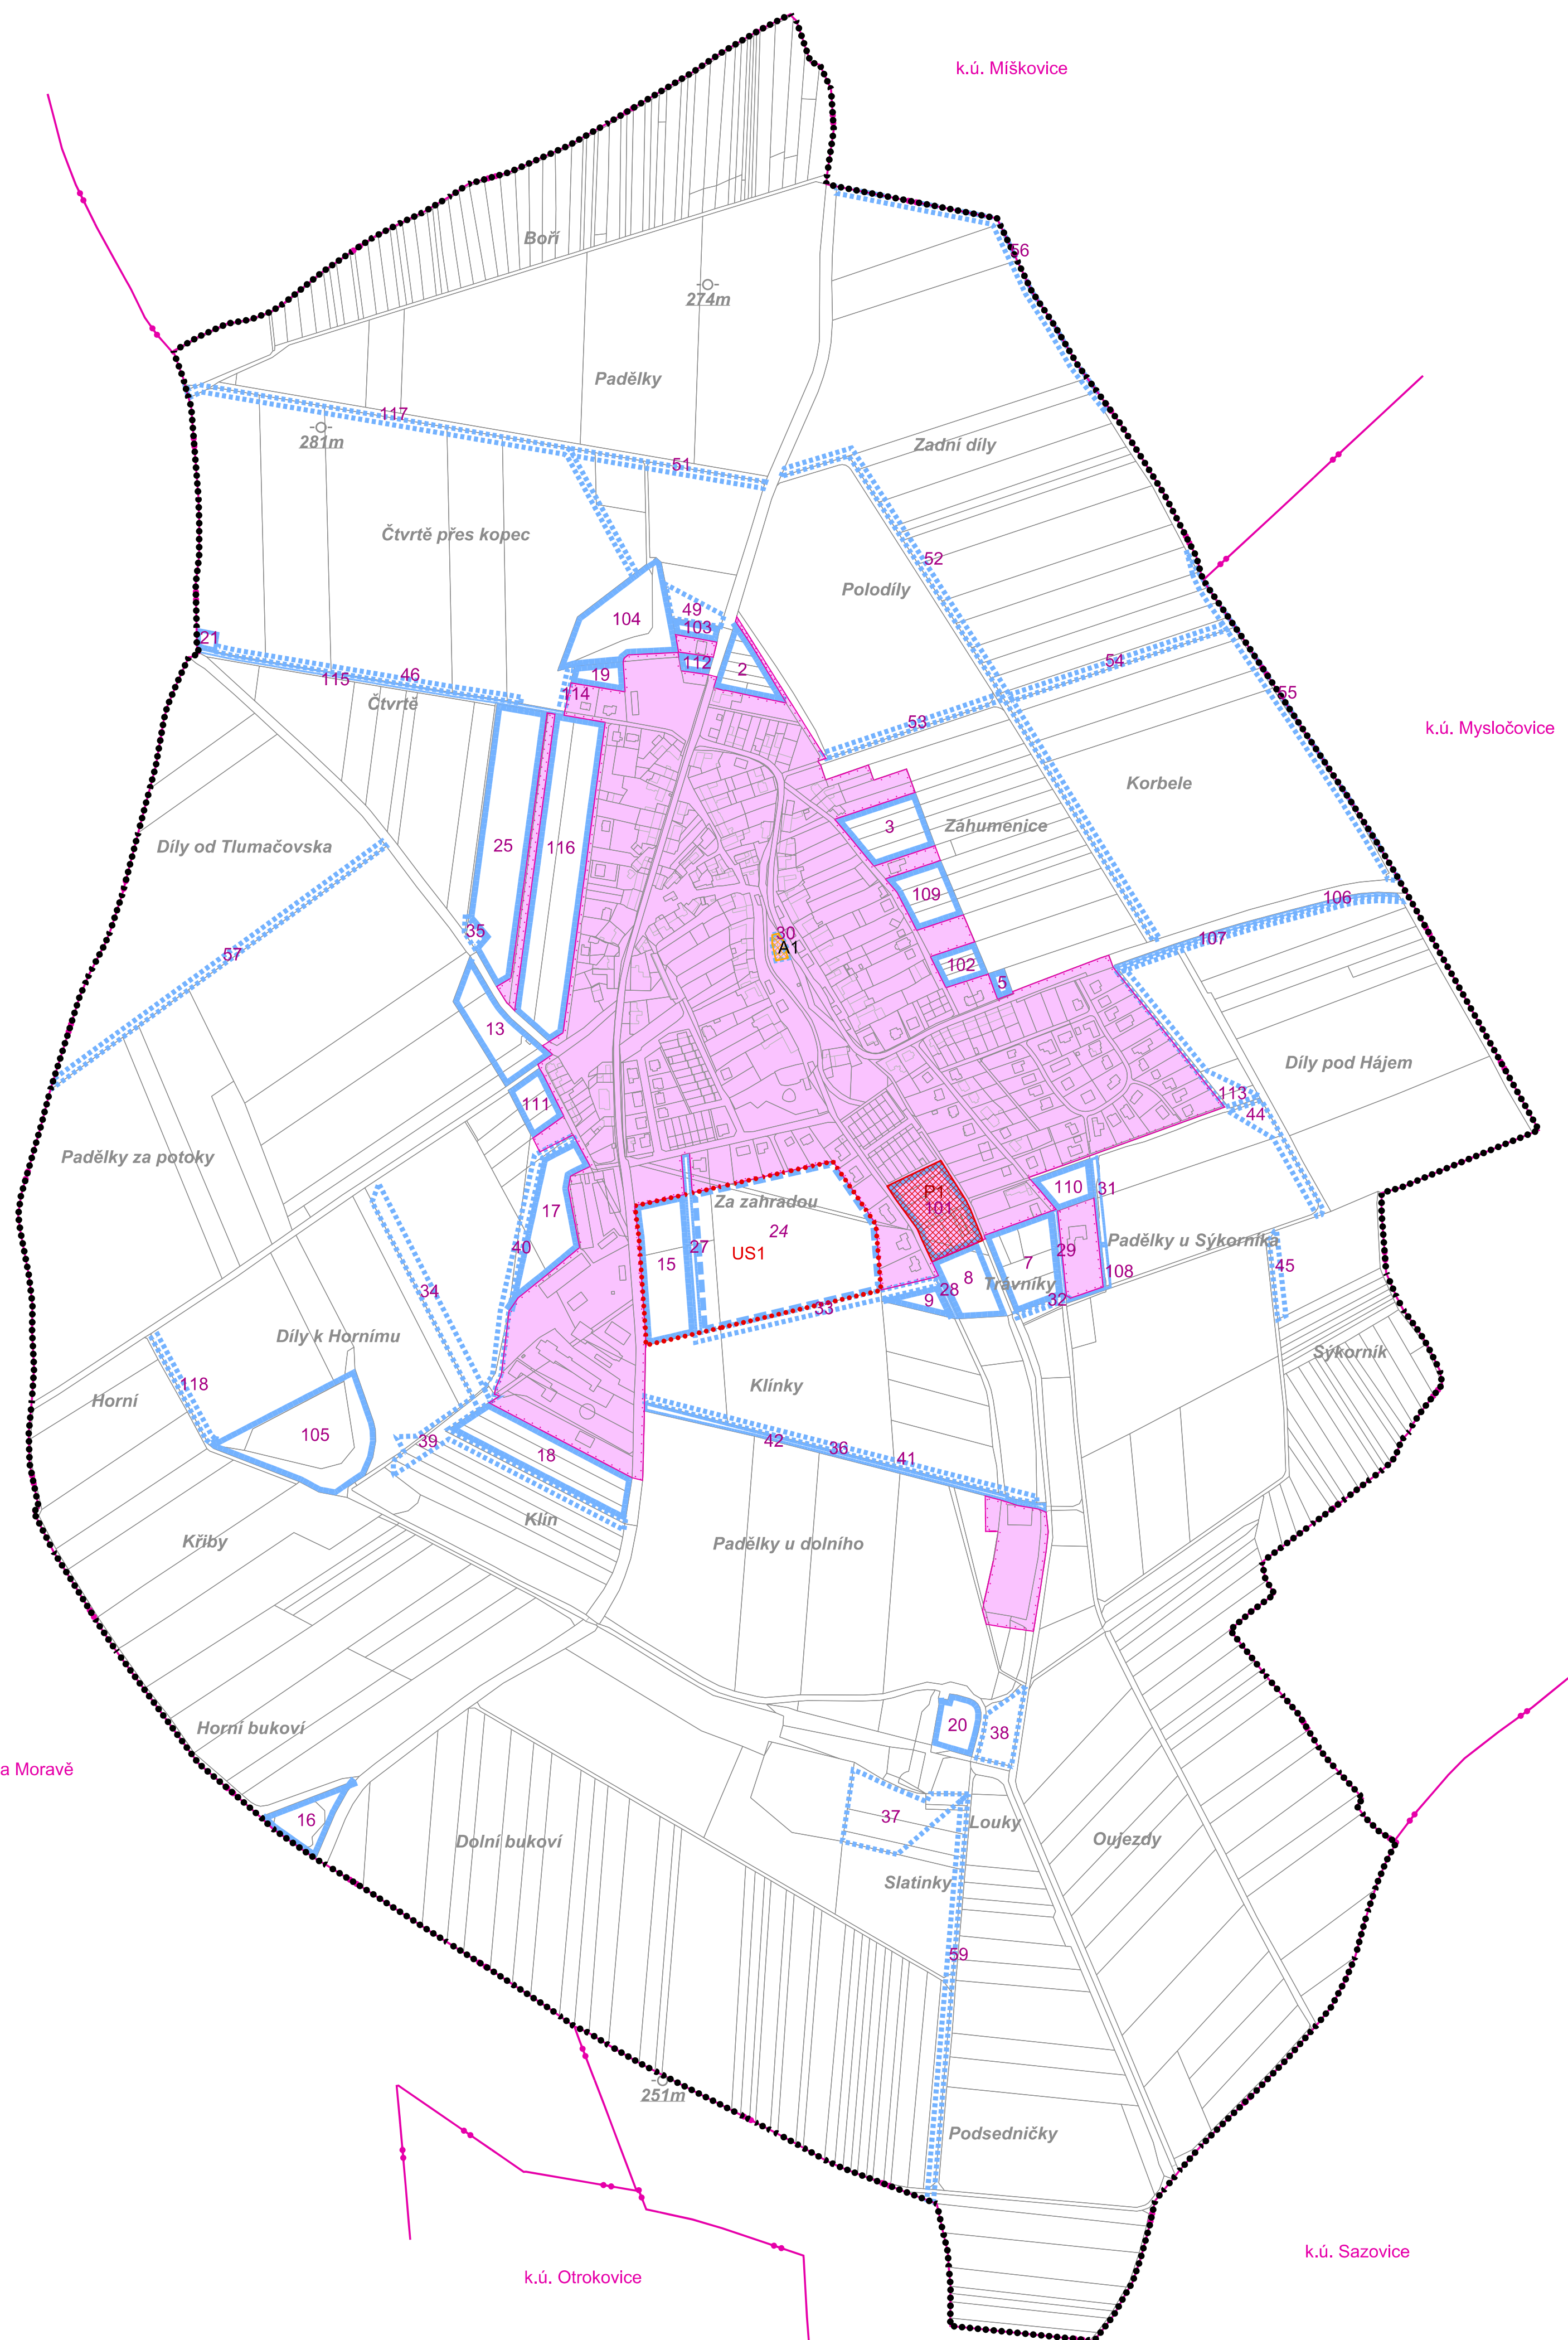

# ÚZEMNÍ PLÁN MACHOVÁ

## VÝKRES ZÁKLADNÍHO ČLENĚNÍ ÚZEMÍ

Úplné znění po změně č. 1

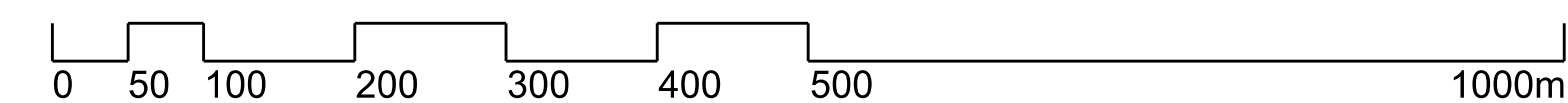

### LEGENDA:

[Symbol]	HRANICE ŘEŠENÉHO ÚZEMÍ
[Symbol]	HRANICE KATASTRÁLNÍ
[Symbol]	PARCELNÍ KRESBA
[Symbol]	VNITŘNÍ KRESBA PARCEL
[Symbol]	HRANICE ZASTAVĚNÉHO ÚZEMÍ K 01.06.2019
[Symbol]	NÁVRHOVÉ PLOCHY ZASTAVITELNÉ
[Symbol]	NÁVRHOVÉ PLOCHY OSTATNÍ - PLOCHY ZMĚN V KRAJINĚ
[Symbol]	PLOCHY ÚZEMNÍCH REZERV
[Symbol]	PLOCHY ASANACE
[Symbol]	PLOCHY PŘESTAVBY
[Symbol]	HRANICE PLOCHY PRO OVĚŘENÍ ÚZEMNÍ STUDII
[Symbol]	ČÍSLO PLOCHY S ROZDÍLNÝM ZPŮSOBEM VYUŽITÍ

ZÁZNAM O ÚČINNOSTI	
SPRÁVNÍ ORGÁN, KTERÝ POSLEDNÍ ZMĚNU ÚP VYDAL	Zastupitelstvo obce Machová
POŘADOVÉ ČÍSLO POSLEDNÍ ZMĚNY	1
DATUM NABYTÍ ÚČINNOSTI POSLEDNÍ ZMĚNY ÚP	
POŘIZOVATEL	Magistrát města Zlína
OPRÁVNĚNÁ ÚŘEDNÍ OSOBA Jméno, příjmení	Jana Surovcová
FUNKCE	pořizovatel územního plánu
PODPIS (oprávněná úřední osoba pořizovatele)	otisk úředního razítka pořizovatele:

[Signature line]	vytisk č.:	[Signature line]
------------------	------------	------------------

GENERALNÍ PROJEKTANT: sw architekti s.r.o.   IČO 07173971   Na Moráni 1750/4   128 00 Praha 2		
ZODPOVĚDNÝ PROJEKTANT: Ing. Lubor Sawickí   autorizovaný architekt ČKA 3654 gsm +420 604 359 068   lubor.sawicki@swarchitekti.cz		
OBJEDNATEL: OBEK MACHOVÁ	Č. ZAKÁZKY: 14_19	DATUM: 01/2020
<b>ÚZEMNÍ PLÁN MACHOVÁ</b> VÝKRES ZÁKLADNÍHO ČLENĚNÍ ÚZEMÍ - Úplné znění po změně č. 1	MĚŘÍTKO 1:5 000	Č. VÝKRESU A/II.1