



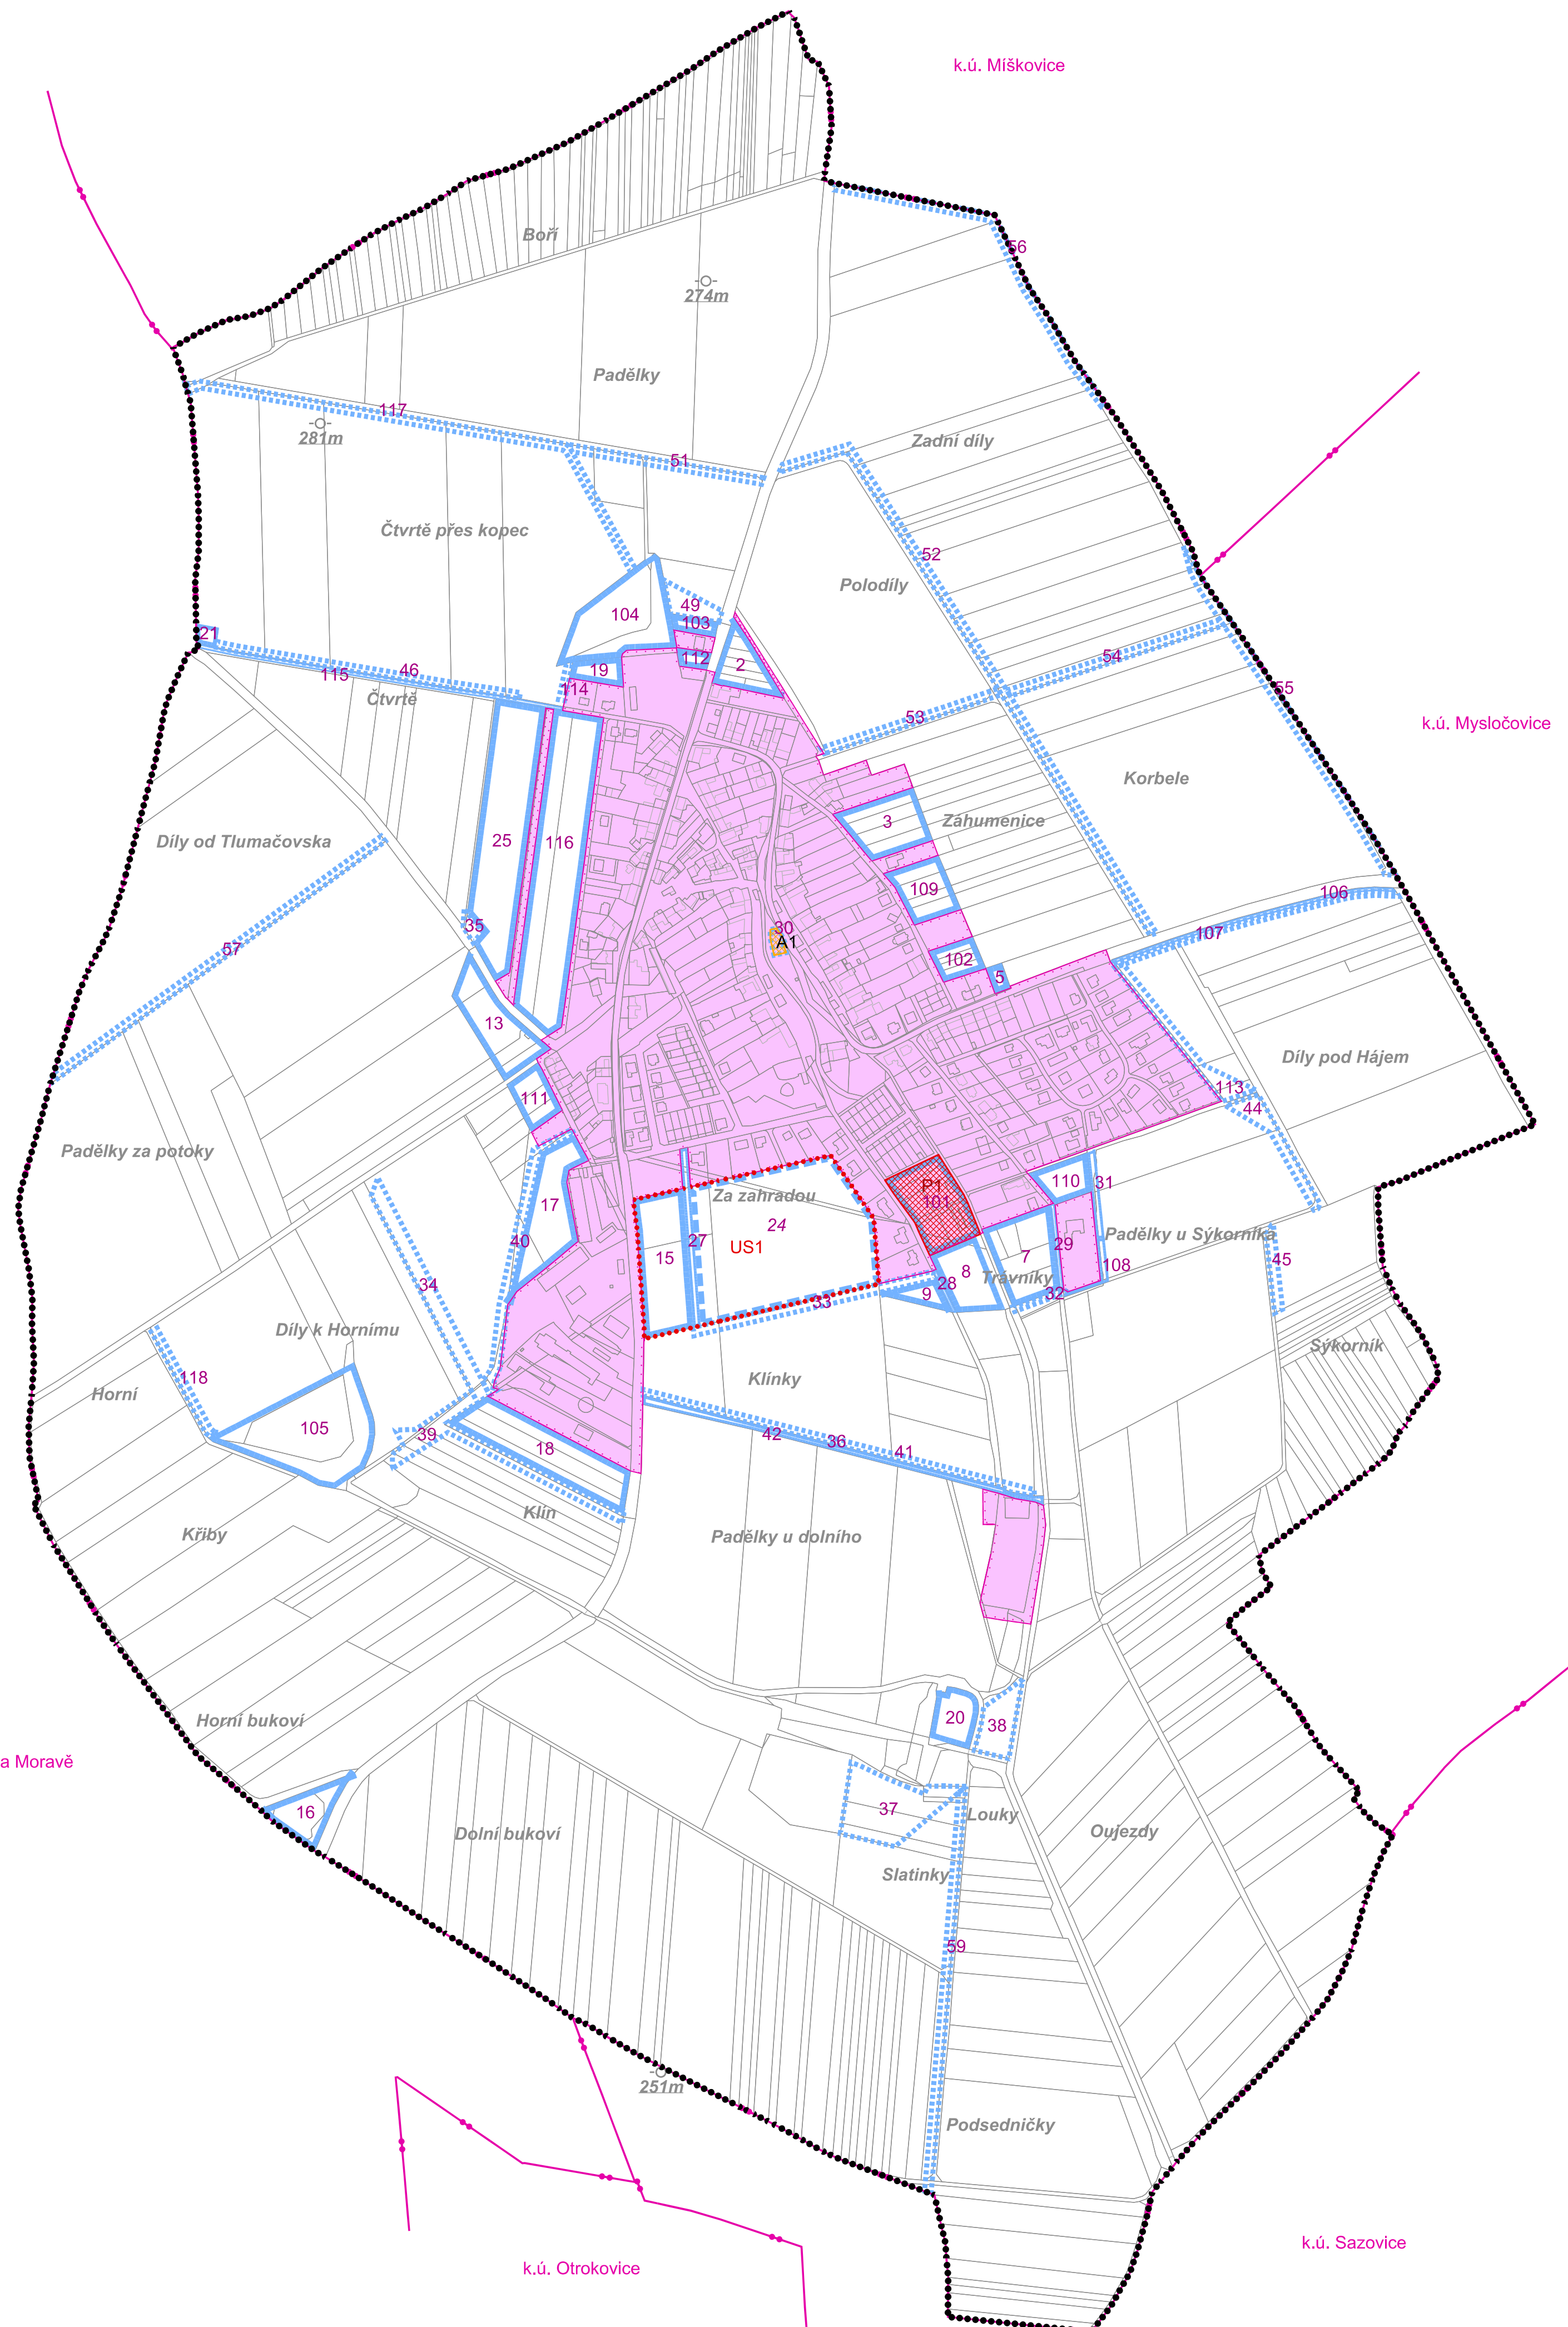

# ÚZEMNÍ PLÁN MACHOVÁ

## ZMĚNA č. 1 - VÝKRES ZÁKLADNÍHO ČLENĚNÍ ÚZEMÍ

Předpokládaná podoba po vydání změny č. 1

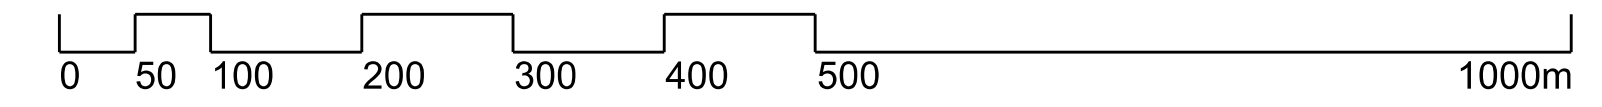

### LEGENDA:

SYMBOL	POZNÁMKA
.....	HRANICE ŘEŠENÉHO ÚZEMÍ
-----	HRANICE KATASTRÁLNÍ
-----	PARCELNÍ KRESBA
-----	VNITŘNÍ KRESBA PARCEL
-----	HRANICE ZASTAVĚNÉHO ÚZEMÍ K 01.06.2019
-----	NÁVRHOVÉ PLOCHY ZASTAVITELNÉ
-----	NÁVRHOVÉ PLOCHY OSTATNÍ - PLOCHY ZMĚN V KRAJINĚ
-----	PLOCHY ÚZEMNÍCH REZERV
-----	PLOCHY ASANACE
-----	PLOCHY PŘESTAVBY
-----	HRANICE PLOCHY PRO OVĚŘENÍ ÚZEMNÍ STUDII
-----	ČÍSLO PLOCHY S ROZDÍLNÝM PŮSOBĚM VYUŽITÍ

ZÁZNAM O ÚČINNOSTI	
SPRÁVNÍ ORGÁN, KTERÝ ZMĚNU ÚP VYDAL	Zastupitelstvo obce Machov
DATA NABYTÍ ÚČINNOSTI ZMĚNY ÚP	
PORIZOVATEL	Magistrát města Zlína
OPRÁVNĚNÁ ÚŘEDNÍ OSOBA JMÉNO, PŘÍJMĚNÍ	Jana Surovcová
FUNKCE	pořizovatel územního plánu
PODPIS (oprávněná úřední osoba pořizovatele)	otisk úředního razítka pořizovatele:

vytisk č.:	otisk autorizačního razítka:
------------	------------------------------

### Příloha č. 4

GENERALNÍ PROJEKTANT: sw architekti s.r.o.   IČO 07173971   Na Moráni 1750/4   128 00 Praha 2		
ZODPOVĚDNÝ PROJEKTANT: Ing. Lubor Sawickí   autorizovaný architekt ČKA 3654 gsm + 420 604 959 068   lubor.sawicki@swarchitekti.cz		
OBJEDNATEL: OBEC MACHOVÁ	Č. ZAKÁZKY: 14_19	DATUM: 01/2020
<b>ÚZEMNÍ PLÁN MACHOVÁ - ZMĚNA č. 1</b>	MĚŘÍTKO 1:5 000	Č. VÝKRESU A/II.1
VÝKRES ZÁKLADNÍHO ČLENĚNÍ ÚZEMÍ - Předpokládaná podoba po vydání změny č. 1		