



# ÚZEMNÍ PLÁN MACHOVÁ

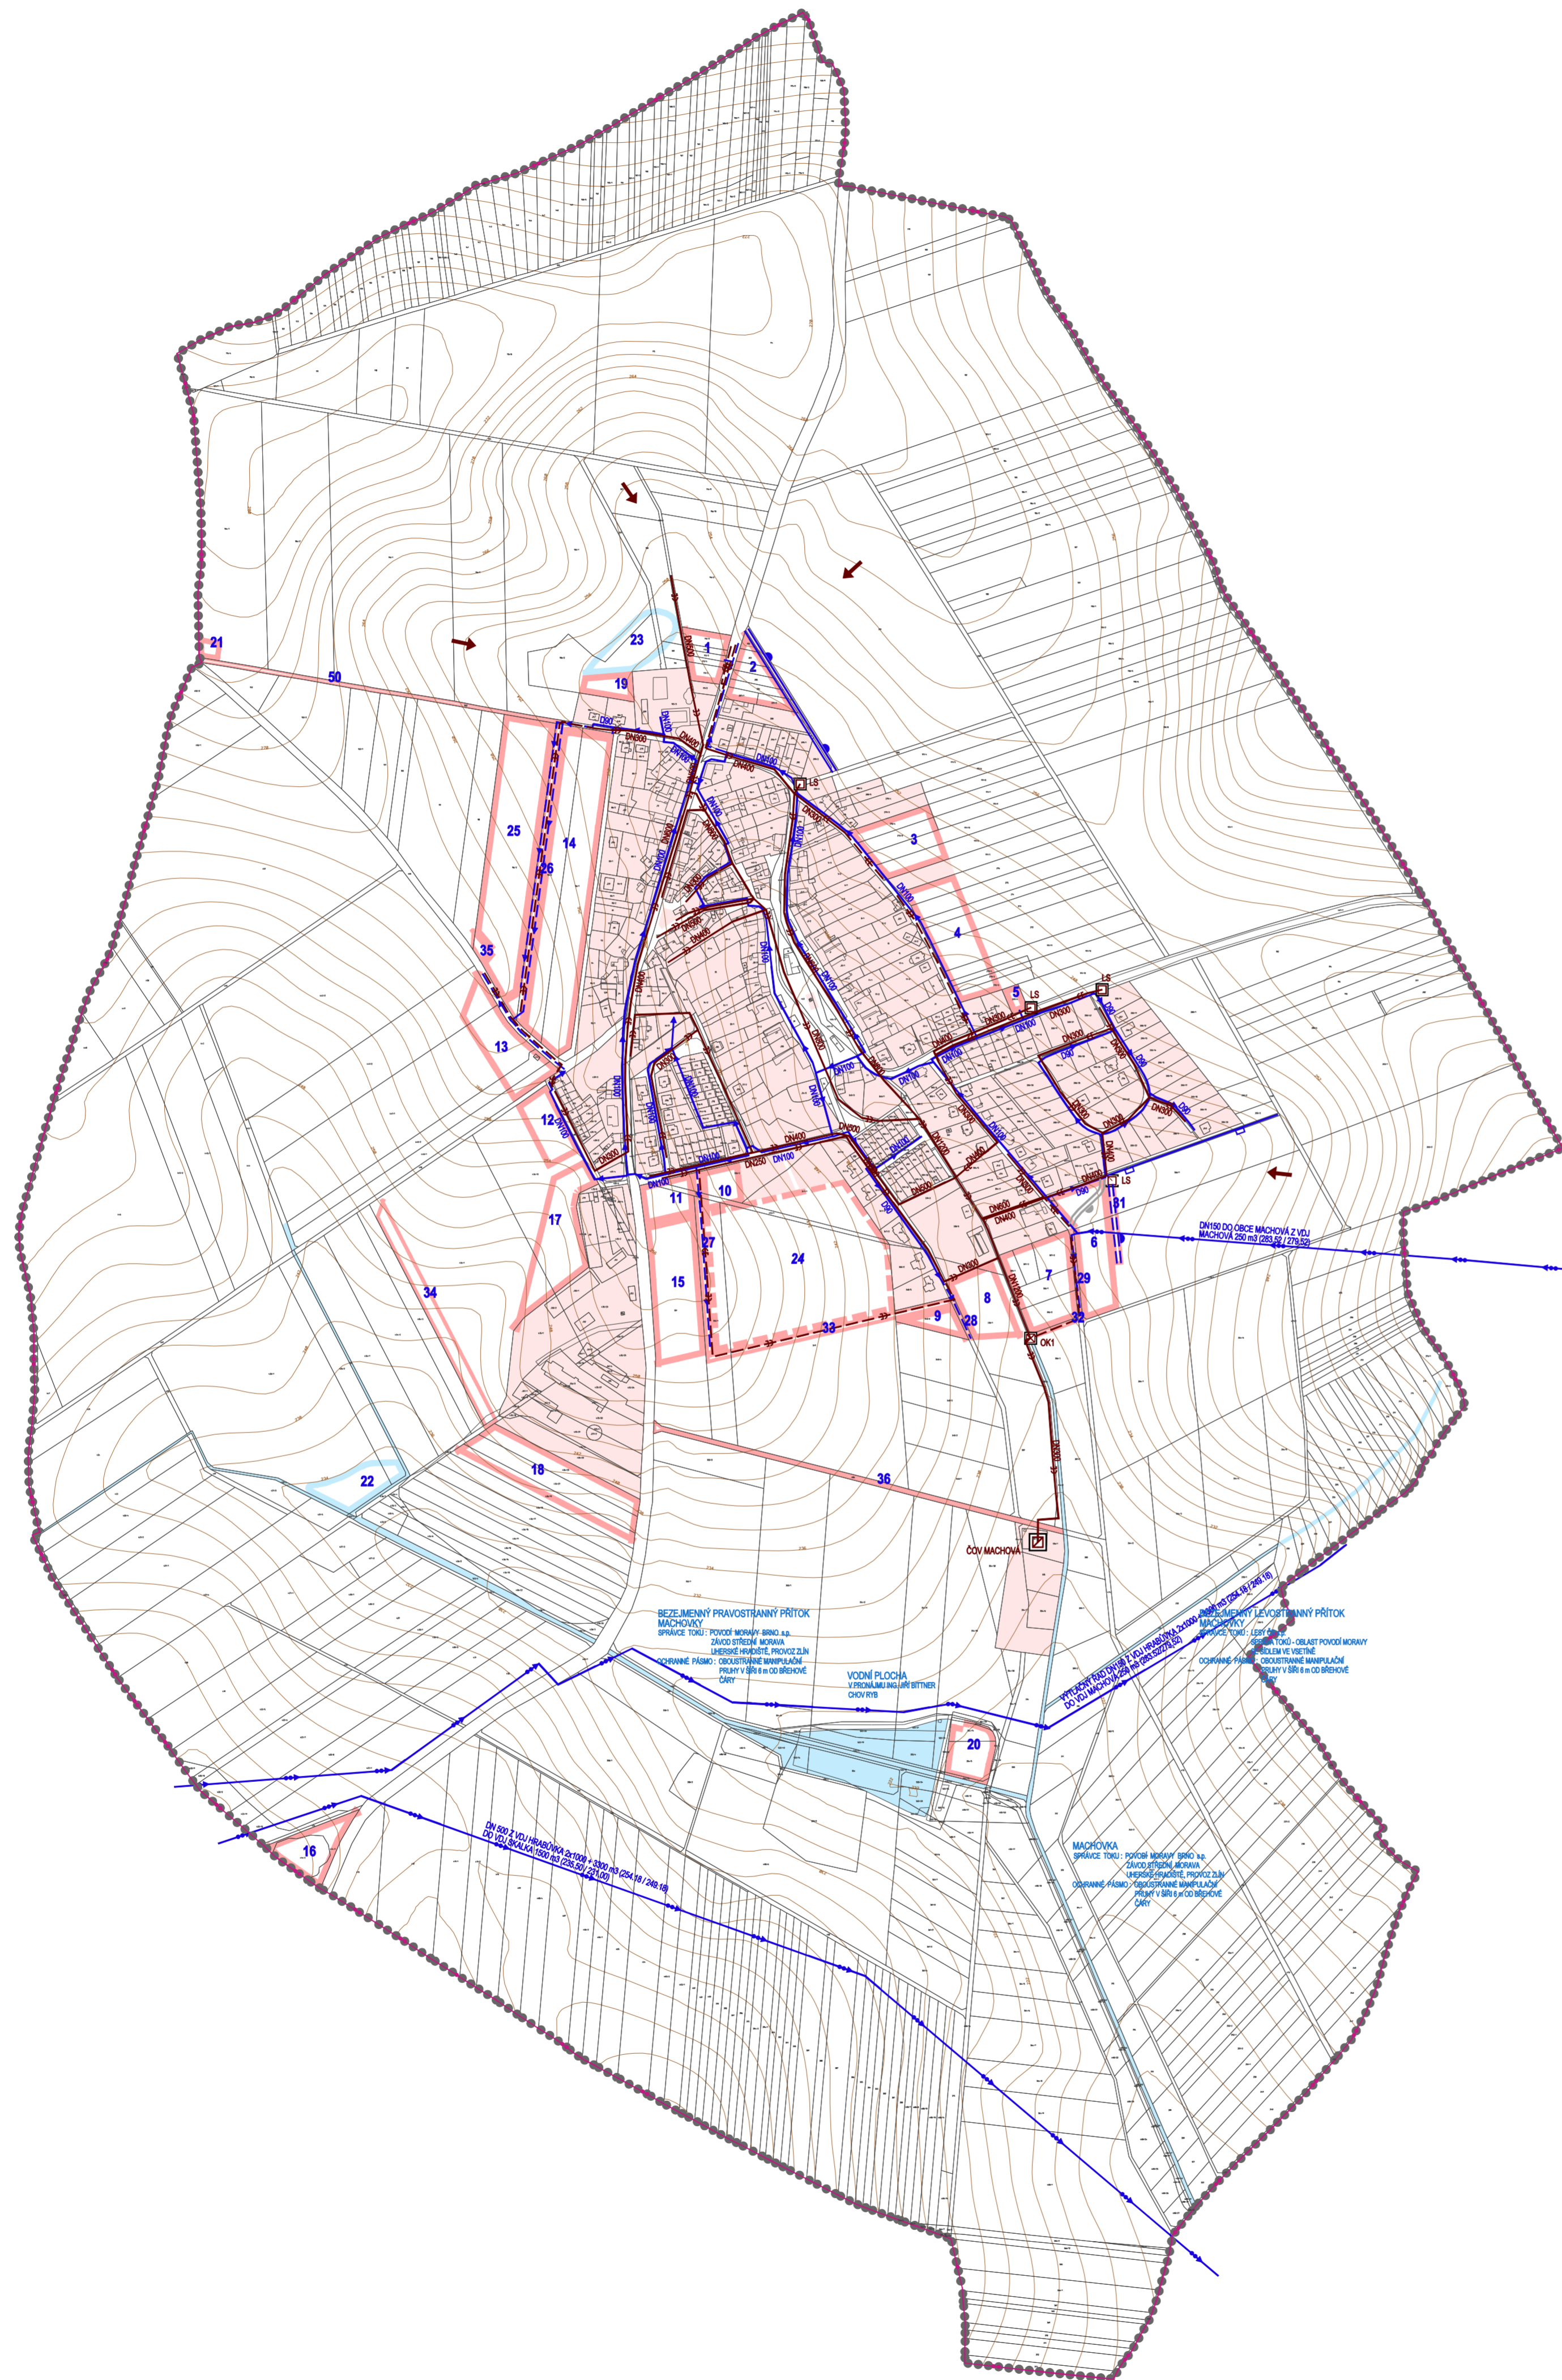

STABILIZOVANÉ PLOCHY	NÁVRHOVÉ PLOCHY	PLOCHY ÚZEMNÍCH REZERV	
.....	—		HRANICE ŘEŠENÉHO ÚZEMÍ
—	—		HRANICE KATASTRÁLNÍ
			STABILIZOVANÉ PLOCHY
			PLOCHY ZMĚN
			PLOCHY ÚZEMNÍCH REZERV
			STABILIZOVANÉ PLOCHY
	1	24	ID PLOCH S ROZDÍLNÝM ZPŮSOBEM VYUŽITÍ
			PŘÍVÁDĚCÍ VODOVODNÍ ŘÁD
			ROZVODNÁ VODOVODNÍ SÍŤ
			ZÁCHYTNÝ PŘÍKOP
			OCHRANNÝ VAL
			OCHRANNÝ VAL - NÁVRH NA ZRUŠENÍ
			JEDNOTNÁ KANALIZACE
			ČIŠTÍRNA ODPADNÍCH VOD
			ODLEHČOVAČÍ KOMORA
			LAPAČ SPLAVENIN
			PŘÍTKOK EXTRAVILÁNOVÝCH VOD

## TECHNICKÁ INFRASTRUKTURA - VODNÍ HOSPODÁŘSTVÍ B.II.3

AUTORIZAČNÍ DOLOŽKA

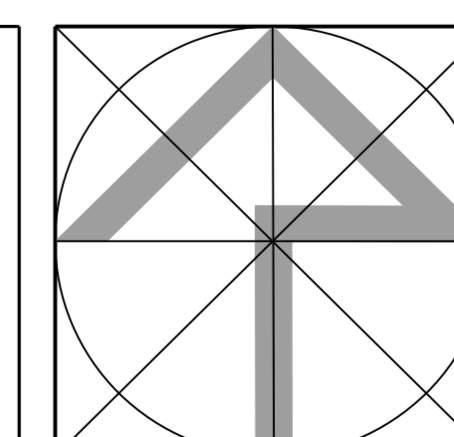

URBANISMIUS ING.ARCH. BERGMANNOVÁ	VODNÍ HOSPODÁŘSTVÍ ING. D. ZÁKRAVSKÁ	
DOPRAVA ING. R. NEČAS	KRAJINA ARVITA P	
ZÁS. ELEKTR. ENERGIE ING. K. LEŽBYCH	DIGITÁLNÍ ZPRACOVÁNÍ V. EICHLER	VEDOUcí PROJEKTANT ING.ARCH. BERGMANNOVÁ
OBJEDNATEL: OBEC MACHOVÁ	ČÍS. ZAKÁZKY	01-13
	FORMÁT	A4
	DATUM	DUBĚN 2013
	ÚČEL	ÚPD
	MĚŘÍTKO	1:5 000
	Č.V.	<b>B.II.3</b>

mapový podklad : © ÚÚM ZK - Fotokopie informačního charakteru odvozen z katastrální mapy, vektorizace 3D model Zlínského kraje © GEODIS BRNO, spol. s r.o.