




ÚZEMNÍ PLÁN MACHOVÁ

ZMĚNA č. 1 - VÝKRES PŘEDPOKLÁDANÝCH ZABORŮ PŮDNÍHO FONDU

Předpokládaná podoba po vydání změny č. 1

0 50 100 200 300 400 500 1000m

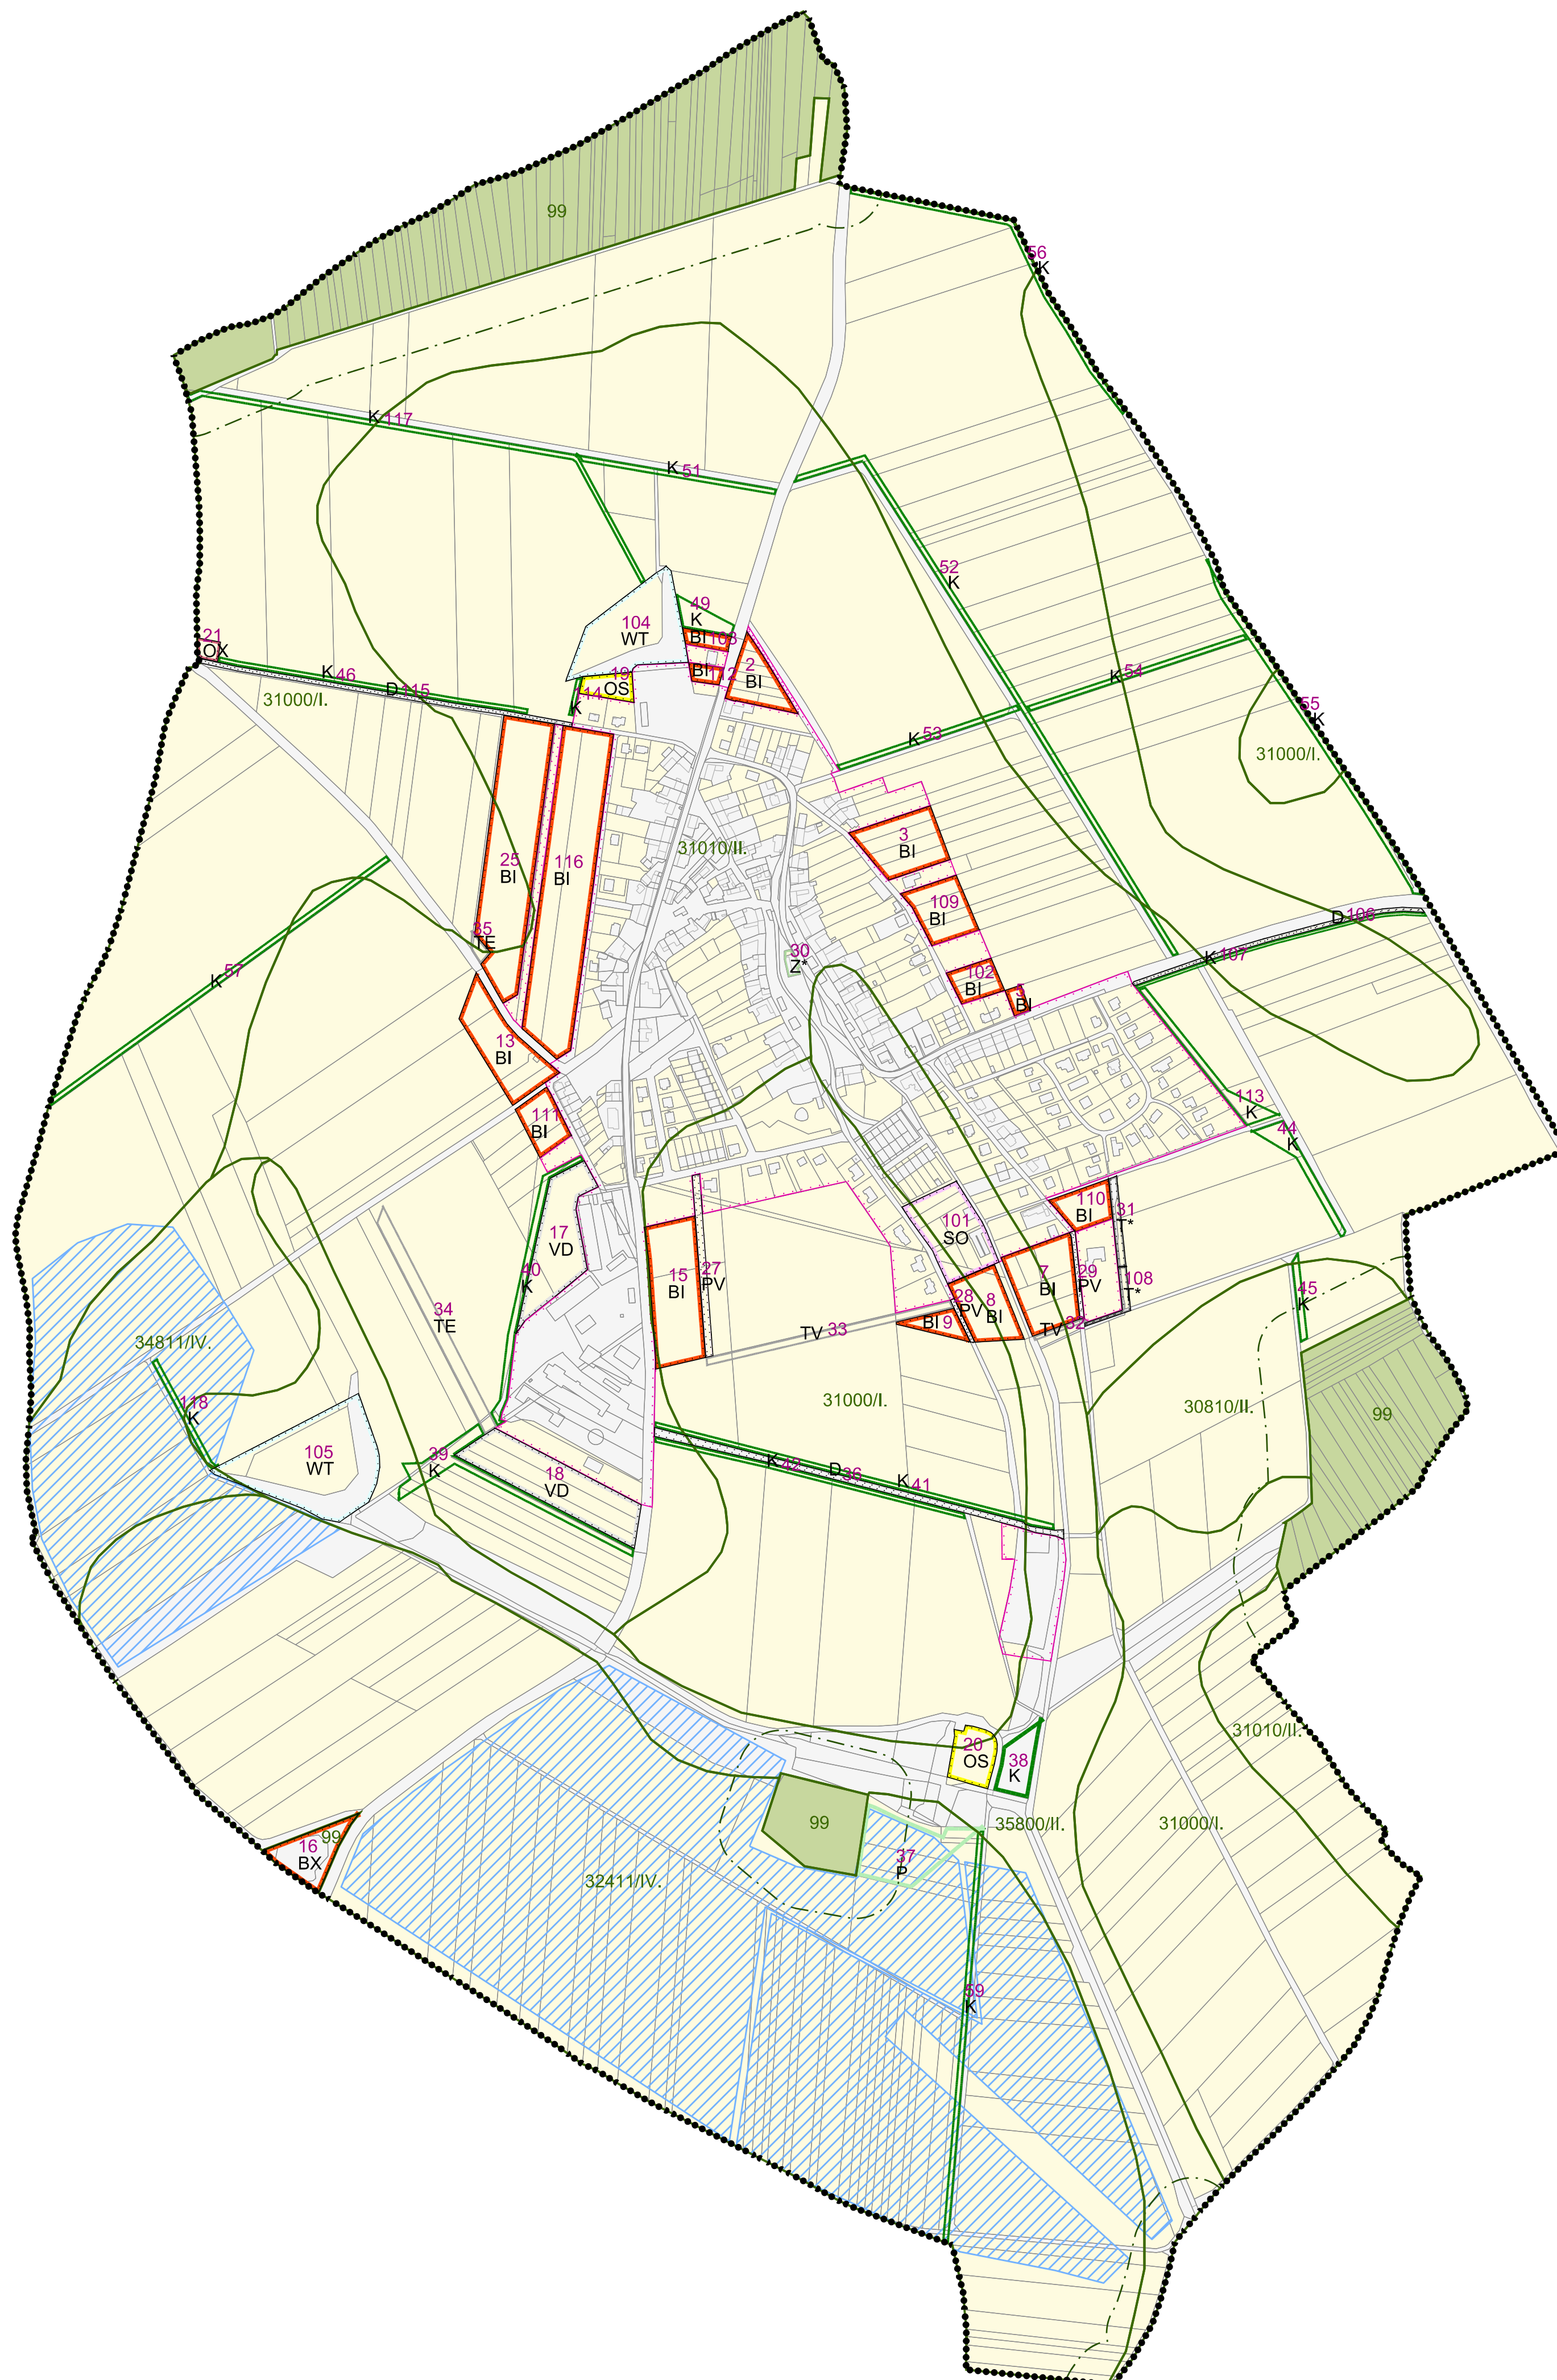

LEGENDA:

- ČÍSLO PLOCHY S ROZDÍLNÝM ZPŮSOBEM VYUŽITÍ
- HRANICE REŠENÉHO ÚZEMÍ
- PARCELNÍ KRESBA
- VNITŘNÍ KRESBA PARCEL
- HRANICE ZASTAVĚNÉHO ÚZEMÍ K 01.06.2019
- HRANICE ZASTAVITELNÝCH PLOCH
- POZEMKY ZPF
- POZEMKY PUPFL
- OSTATNÍ POZEMKY
- INVESTICE DO PŮDY - MELIORACE
- VZDÁLENOST 50 m OD OKRAJE LEŠA
- HRANICE BPEJ S KÓDEM A TRÍDOU OCHRANY ZPF
- KÓDOVÉ OZNAČENÍ PRO NEZEMĚDĚLSKOU PŮDU
- PLOCHY SMÍŠENÉ OBYTNÉ
- PLOCHY INDIVIDUÁLNÍHO BYDLENÍ
- PLOCHY BYDLENÍ SPECIFICKÝCH FOREM
- PLOCHY OBČANSKÉHO VYBAVENÍ - PRO TĚLOVÝCHOVU A SPORT
- PLOCHY OBČANSKÉHO VYBAVENÍ SPECIFICKÝCH FOREM
- PLOCHY DOPRAVNÍ INFRASTRUKTURY
- PLOCHY TECHNICKÉ INFRASTRUKTURY
- PLOCHY TECHNICKÉ INFRASTRUKTURY - VODNÍ HOSPODÁŘSTVÍ
- PLOCHY PRO ENERGETIKU
- PLOCHY VEŘEJNÝCH PROSTRANSTVÍ S PŘEVAHOU ZPEVNĚNÝCH PLOCH
- PLOCHY PRO DROBNOU VÝROBU A VÝROBNÍ SLUŽBY
- PLOCHY VODNÍ A VODOHOSPODÁŘSKÉ - VODNÍ PLOCHY A TOKY
- PLOCHY SIDELNÍ ZELENÉ
- PLOCHY KRAJINNÉ ZELENÉ
- PLOCHY PŘÍRODNÍ

č. plochy	kod funkce	výměra (ha)	v ZU (ha)	v PUPFL (ha)	v ZPF (ha)	z toho die kultur ZPF				z toho die klasifikace tříd ochrany půd (BPEJ)						
						orná půda (ha)	zahrady (ha)	sady (ha)	TTP (ha)	TR ochrany ZPF I	z toho v ZU	TR ochrany ZPF II	z toho v ZU	TR ochrany ZPF III	TR ochrany ZPF IV	TR ochrany ZPF V
2	BI	0,37	0,0	0,0	0,37	0,0	0,0	0,0	0,0	0,0	0,0	0,37	0,0	0,0	0,0	0,0
3	BI	0,59	0,0	0,0	0,59	0,59	0,0	0,0	0,0	0,0	0,0	0,59	0,0	0,0	0,0	0,0
5	BI	0,06	0,0	0,0	0,06	0,06	0,0	0,0	0,0	0,0	0,0	0,06	0,0	0,0	0,0	0,0
7	BI	0,72	0,0	0,0	0,72	0,38	0,07	0,0	0,27	0,0	0,0	0,72	0,0	0,0	0,0	0,0
8	BI	0,48	0,0	0,0	0,48	0,48	0,0	0,0	0,0	0,22	0,0	0,26	0,0	0,0	0,0	0,0
9	BI	0,16	0,0	0,0	0,16	0,16	0,0	0,0	0,0	0,16	0,0	0,0	0,0	0,0	0,0	0,0
13	BI	0,69	0,0	0,0	0,69	0,69	0,0	0,0	0,0	0,0	0,0	0,69	0,0	0,0	0,0	0,0
15	BI	0,97	0,0	0,0	0,97	0,97	0,0	0,0	0,0	0,96	0,0	0,01	0,0	0,0	0,0	0,0
16	BX	0,41	0,0	0,0	0,0	0,0	0,0	0,0	0,0	0,0	0,0	0,0	0,0	0,0	0,0	0,0
17	VD	0,82	0,0	0,0	0,82	0,82	0,0	0,0	0,0	0,0	0,0	0,82	0,0	0,0	0,0	0,0
18	VD	1,06	0,0	0,0	1,06	1,06	0,0	0,0	0,0	0,0	0,0	1,06	0,0	0,0	0,0	0,0
19	OS	0,17	0,0	0,0	0,17	0,17	0,0	0,0	0,0	0,0	0,0	0,17	0,0	0,0	0,0	0,0
20	OS	0,32	0,0	0,0	0,32	0,0	0,0	0,0	0,32	0,08	0,0	0,24	0,0	0,0	0,0	0,0
21	OX	0,06	0,0	0,0	0,06	0,06	0,0	0,0	0,0	0,06	0,0	0,0	0,0	0,0	0,0	0,0
25	BI	1,81	0,0	0,0	1,81	1,81	0,0	0,0	0,0	0,71	0,0	1,09	0,0	0,0	0,0	0,0
27	PV	0,19	0,0	0,0	0,19	0,19	0,0	0,0	0,0	0,19	0,0	0,0	0,0	0,0	0,0	0,0
28	PV	0,03	0,0	0,0	0,0	0,0	0,0	0,0	0,0	0,0	0,0	0,0	0,0	0,0	0,0	0,0
29	PV	0,05	0,0	0,0	0,0	0,0	0,0	0,0	0,0	0,0	0,0	0,0	0,0	0,0	0,0	0,0
30	Z*	0,04	0,04	0,0	0,01	0,0	0,01	0,0	0,0	0,0	0,0	0,01	0,01	0,0	0,0	0,0
31	T*	0,10	0,0	0,0	0,05	0,05	0,0	0,0	0,0	0,0	0,0	0,05	0,0	0,0	0,0	0,0
32	TV	0,04	0,0	0,0	0,03	0,03	0,0	0,0	0,0	0,0	0,0	0,03	0,0	0,0	0,0	0,0
33	TV	0,29	0,0	0,0	0,29	0,29	0,0	0,0	0,0	0,29	0,0	0,0	0,0	0,0	0,0	0,0
34	TE	0,48	0,0	0,0	0,48	0,48	0,0	0,0	0,0	0,0	0,0	0,48	0,0	0,0	0,0	0,0
35	TE	0,04	0,0	0,0	0,04	0,04	0,0	0,0	0,0	0,02	0,0	0,02	0,0	0,0	0,0	0,0
36	D	0,37	0,0	0,0	0,0	0,0	0,0	0,0	0,0	0,0	0,0	0,0	0,0	0,0	0,0	0,0
37	P	0,78	0,0	0,0	0,78	0,78	0,0	0,0	0,0	0,0	0,0	0,0	0,0	0,0	0,78	0,0
38	K	0,30	0,0	0,0	0,0	0,0	0,0	0,0	0,0	0,0	0,0	0,0	0,0	0,0	0,0	0,0
39	K	0,49	0,0	0,0	0,46	0,46	0,0	0,0	0,0	0,0	0,0	0,46	0,0	0,0	0,0	0,0
40	K	0,33	0,0	0,0	0,29	0,29	0,0	0,0	0,0	0,0	0,0	0,29	0,0	0,0	0,0	0,0
41	K	0,34	0,0	0,0	0,34	0,34	0,0	0,0	0,0	0,28	0,0	0,06	0,0	0,0	0,0	0,0
42	K	0,26	0,0	0,0	0,26	0,26	0,0	0,0	0,0	0,23	0,0	0,03	0,0	0,0	0,0	0,0
44	K	0,23	0,0	0,0	0,22	0,22	0,0	0,0	0,0	0,0	0,0	0,22	0,0	0,0	0,0	0,0
45	K	0,10	0,0	0,0	0,10	0,10	0,0	0,0	0,0	0,0	0,0	0,10	0,0	0,0	0,0	0,0
46	K	0,26	0,0	0,0	0,26	0,26	0,0	0,0	0,0	0,16	0,0	0,09	0,0	0,0	0,0	0,0
49	K	0,16	0,0	0,0	0,16	0,16	0,0	0,0	0,0	0,0	0,0	0,16	0,0	0,0	0,0	0,0
51	K	0,19	0,0	0,0	0,18	0,18	0,0	0,0	0,0	0,0	0,0	0,18	0,0	0,0	0,0	0,0
52	K	0,62	0,0	0,0	0,62	0,62	0,0	0,0	0,0	0,51	0,0	0,11	0,0	0,0	0,0	0,0
53	K	0,18	0,0	0,0	0,17	0,17	0,0	0,0	0,0	0,03	0,0	0,14	0,0	0,0	0,0	0,0
54	K	0,21	0,0	0,0	0,21	0,21	0,0	0,0	0,0	0,09	0,0	0,12	0,0	0,0	0,0	0,0
55	K	0,43	0,0	0,0	0,30	0,30	0,0	0,0	0,0	0,09	0,0	0,21	0,0	0,0	0,0	0,0
56	K	0,36	0,0	0,0	0,36	0,36	0,0	0,0	0,0	0,20	0,0	0,16	0,0	0,0	0,0	0,0
57	K	0,39	0,0	0,0	0,39	0,39	0,0	0,0	0,0	0,31	0,0	0,08	0,0	0,0	0,0	0,0
59	K	0,39	0,0	0,0	0,37	0,37	0,0	0,0	0,0	0,0	0,0	0,37	0,0	0,0	0,38	0,0
101	SO	0,72	0,0	0,0	0,66	0,66	0,0	0,0	0,0	0,15	0,15	0,52	0,52	0,0	0,0	0,0
102	BI	0,22	0,0	0,0	0,22	0,14	0,08	0,0	0,0	0,0	0,0	0,22	0,0	0,0	0,0	0,0
103	BI	0,10	0,0	0,0	0,10	0,10	0,0	0,0	0,0	0,0	0,0	0,10	0,0	0,0	0,0	0,0
104	WT	1,06	0,0	0,0	0,65	0,65	0,0	0,0	0,0	0,0	0,0	0,65	0,0	0,0	0,0	0,0
105	WT	1,60	0,0	0,0	0,88	0,88	0,0	0,0	0,0	0,0	0,0	0,88	0,0	0,0	0,0	0,0
106	D	0,18	0,0	0,0	0,17	0,17	0,0	0,0	0,0	0,09	0,0	0,08	0,0	0,0	0,0	0,0
107	K	0,18	0,0	0,0	0,17	0,17	0,0	0,0	0,0	0,09	0,0	0,08	0,0	0,0	0,0	0,0
108	T*	0,07	0,0	0,0	0,03	0,03	0,0	0,0	0,0	0,0	0,0	0,03	0,0	0,0	0,0	0,0
109	BI	0,43	0,0	0,0	0,43	0,43	0,0	0,0	0,0	0,0	0,0	0,43	0,0	0,0	0,0	0,0
110	BI	0,27	0,0	0,0	0,27	0,27	0,0	0,0	0,0	0,0	0,0	0,27	0,0	0,0	0,0	0,0
111	BI	0,29	0,0	0,0	0,29	0,29	0,0	0,0	0,0	0,0	0,0	0,29	0,0	0,0	0,0	0,0
112	BI	0,08	0,0	0,0	0,08	0,0	0,08	0,0	0,0	0,0	0,0	0,08	0,0	0,0	0,0	0,0
113	K	0,28	0,0	0,0	0,22	0,22	0,0	0,0	0,0	0,0	0,0	0,22	0,0	0,0	0,0	0,0
114	K	0,03	0,0	0,0	0,03	0,03	0,0	0,0	0,0	0,0	0,0	0,03	0,0	0,0	0,0	0,0
115	D	0,24	0,0	0,0	0,0	0,0	0,0	0,0	0,0	0,0	0,0	0,0	0,0	0,0	0,0	0,0
116	BI	2,23	0,0	0,0	2,23	2,23	0,0	0,0	0,0	0,0	0,0	2,23	0,0	0,0	0,0	0,0
117	K	0,49	0,0	0,0	0,46	0,46	0,0	0,0	0,0	0,16	0,0	0,30	0,0	0,0	0,0	0,0
118	K	0,12	0,0	0,0	0,12	0,12	0,0	0,0	0,0	0,0	0,0	0,12	0,0	0,0	0,07	0,0

vytisk č.: _____

otisk autorizačního razítka: _____

Příloha č. 4

GENERALNÍ PROJEKTANT:
sw architekti s.r.o. | IČO 07173971 | Na Moráni 1750/4 | 128 00 Praha 2

ZODPOVĚDNÝ PROJEKTANT:
Ing. Lubor Sawicki | autorizovaný architekt ČKA 3654
gsm +420 604 355 068 | lubor.sawicki@swarchitekti.cz

OBJEDNATEL:
OBEC MACHOVÁ

Č. ZAKÁZKY:
14_19

DATUM:
01/2020

ÚZEMNÍ PLÁN MACHOVÁ - ZMĚNA č. 1

MĚŘÍTKO: 1:5 000

Č. VÝKRESU: B/II.3

VÝKRES PŘEDPOKLÁDANÝCH ZABORŮ PŮDNÍHO FONDU - Předpokládaná podoba po vydání změny č. 1